



ДЕПАРТАМЕНТ  
ИМУЩЕСТВЕННЫХ И ЗЕМЕЛЬНЫХ ОТНОШЕНИЙ  
ВОРОНЕЖСКОЙ ОБЛАСТИ

**ПРИКАЗ**

02.10.2023

№ 2751

Воронеж

**О внесении изменений в приказ департамента имущественных и земельных отношений Воронежской области от 24.02.2016 № 240**

В соответствии с частью 5.8 статьи 19 Федерального закона от 13.03.2006 № 38-ФЗ «О рекламе», Законом Воронежской области от 30.12.2014 № 217-ОЗ «О перераспределении отдельных полномочий органов местного самоуправления городского округа город Воронеж и исполнительных органов государственной власти Воронежской области», постановлением правительства Воронежской области от 08.05.2009 № 365 «Об утверждении Положения о департаменте имущественных и земельных отношений Воронежской области», приказом департамента имущественных и земельных отношений Воронежской области от 26.04.2019 № 1030 «О Порядке утверждения схемы размещения рекламных конструкций на территории городского округа город Воронеж»

п р и к а з ы в а ю:

1. Внести в схему размещения рекламных конструкций на территории городского округа город Воронеж, утвержденную приказом департамента имущественных и земельных отношений Воронежской области от 24.02.2016 № 240 «Об утверждении схемы размещения рекламных конструкций на территории городского округа город Воронеж» (в редакции приказов департамента имущественных и земельных отношений Воронежской области от 22.09.2017 № 1995, от 18.10.2017 № 2218, от

08.10.2018 № 2394, от 21.11.2018 № 2787, от 06.03.2019 № 509, от 20.03.2019 № 639, от 24.04.2019 № 1024, от 05.07.2019 № 1690, от 03.09.2019 № 2273, от 03.10.2019 № 2573, от 13.11.2019 № 2897, от 22.01.2020 № 89, от 03.06.2020 № 1246, от 25.08.2020 № 1984, от 09.11.2020 № 2566, от 31.08.2021 № 1953, от 12.01.2023 № 37, от 01.08.2023 № 2106) следующие изменения:

1.1. В разделе «улица Ворошилова» таблицы приложения № 1 пункт 13 исключить.

1.2. Приложение № 5 изложить в редакции согласно приложению к настоящему приказу.

2. Отделу программного управления, анализа и мониторинга (Ишутин) обеспечить размещение настоящего приказа на официальном сайте департамента имущественных и земельных отношений Воронежской области.

3. Отделу контроля, документационного обеспечения и организации работы с обращениями граждан (Пантелеева) обеспечить официальное опубликование настоящего приказа в информационной системе «Портал Воронежской области в сети Интернет».

4. Контроль за исполнением настоящего приказа возложить на заместителя руководителя департамента имущественных и земельных отношений Воронежской области Эсауленко О.А.

Первый заместитель  
руководителя департамента



О.С. Провоторова










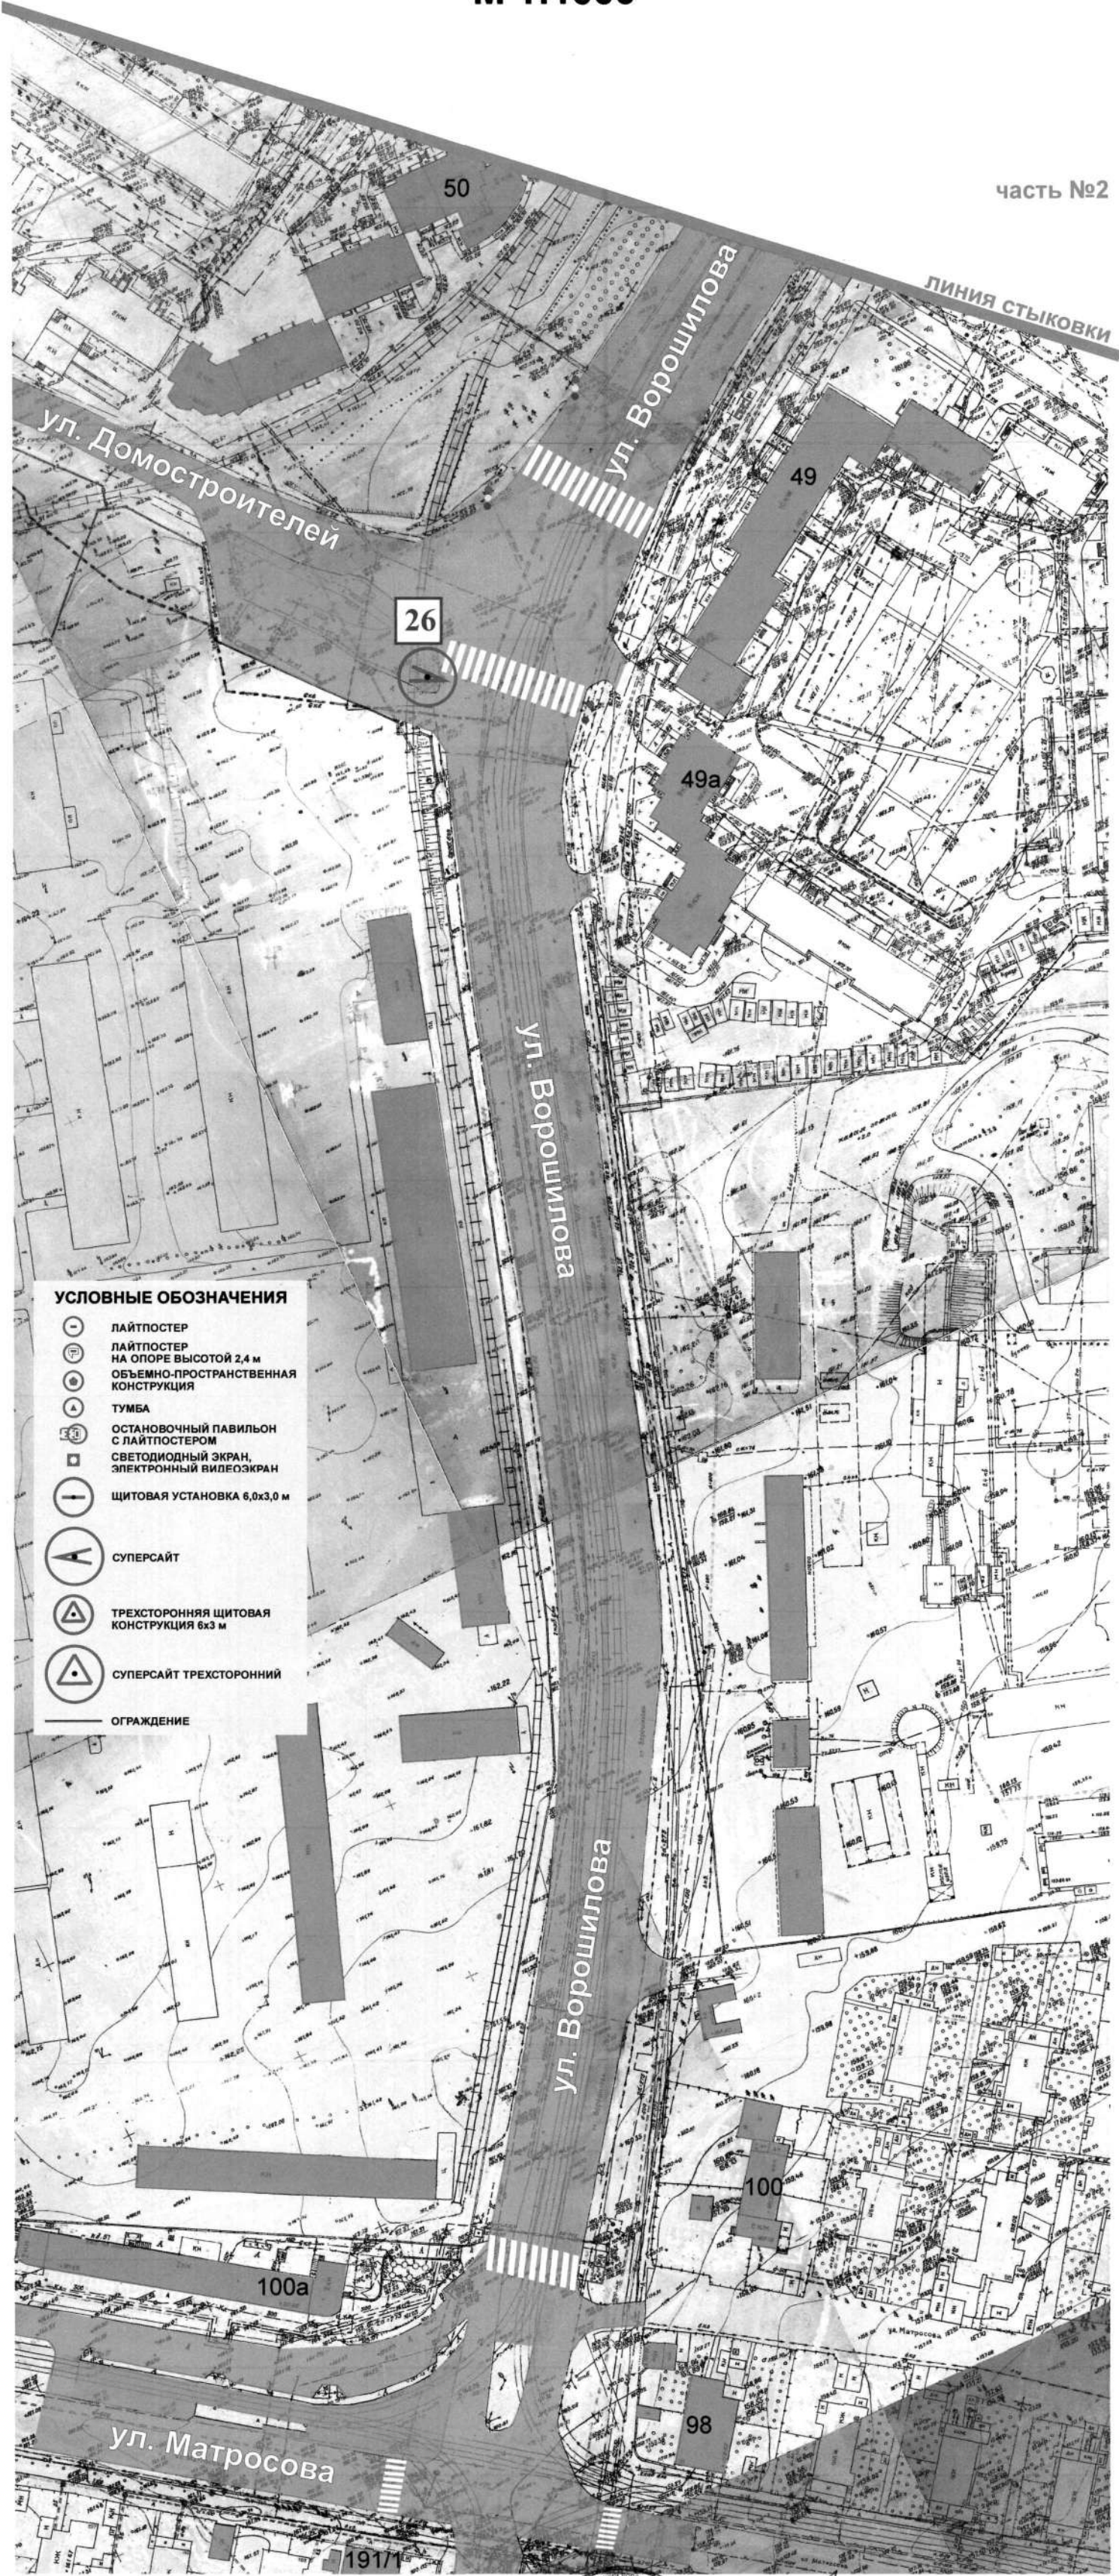

# СХЕМА РАЗМЕЩЕНИЯ РЕКЛАМНЫХ КОНСТРУКЦИЙ НА ТЕРРИТОРИИ ГОРОДСКОГО ОКРУГА ГОРОД ВОРОНЕЖ ДЛЯ УЧАСТКА ТЕРРИТОРИИ: улица Ворошилова М 1:1000

часть №2



**УСЛОВНЫЕ ОБОЗНАЧЕНИЯ**

-  ЛАЙТПОСТЕР
-  ЛАЙТПОСТЕР НА ОПЕРЕ ВЫСОТОЙ 2,4 м
-  ОБЪЕМНО-ПРОСТРАНСТВЕННАЯ КОНСТРУКЦИЯ
-  ТУМБА
-  ОСТАНОВОЧНЫЙ ПАВИЛЬОН С ЛАЙТПОСТЕРОМ
-  СВЕТОДИОДНЫЙ ЭКРАН, ЭЛЕКТРОННЫЙ ВИДЕОЭКРАН
-  ЩИТОВАЯ УСТАНОВКА 6,0x3,0 м
-  СУПЕРСАЙТ
-  ТРЕХСТОРОННЯЯ ЩИТОВАЯ КОНСТРУКЦИЯ 6x3 м
-  СУПЕРСАЙТ ТРЕХСТОРОННИЙ
-  ОГРАЖДЕНИЕ

Первый заместитель руководителя департамента имущественных и земельных отношений Воронежской области



О.С. Провоторова